

Документация по планировке территории (проект планировке территории) для размещения объекта: «Распределительный газопровод высокого давления II категории от существующего наземного газопровода высокого давления по ул. Луговая (в районе ж.д. переезда в Султан Гирей) пос. Гирей до существующего наземного газопровода высокого давления по ул. Промышленная (в районе ООО "Крахма́льный завод Гу́лькевечский) пос. Красносельский»

УТВЕРЖДЕНО

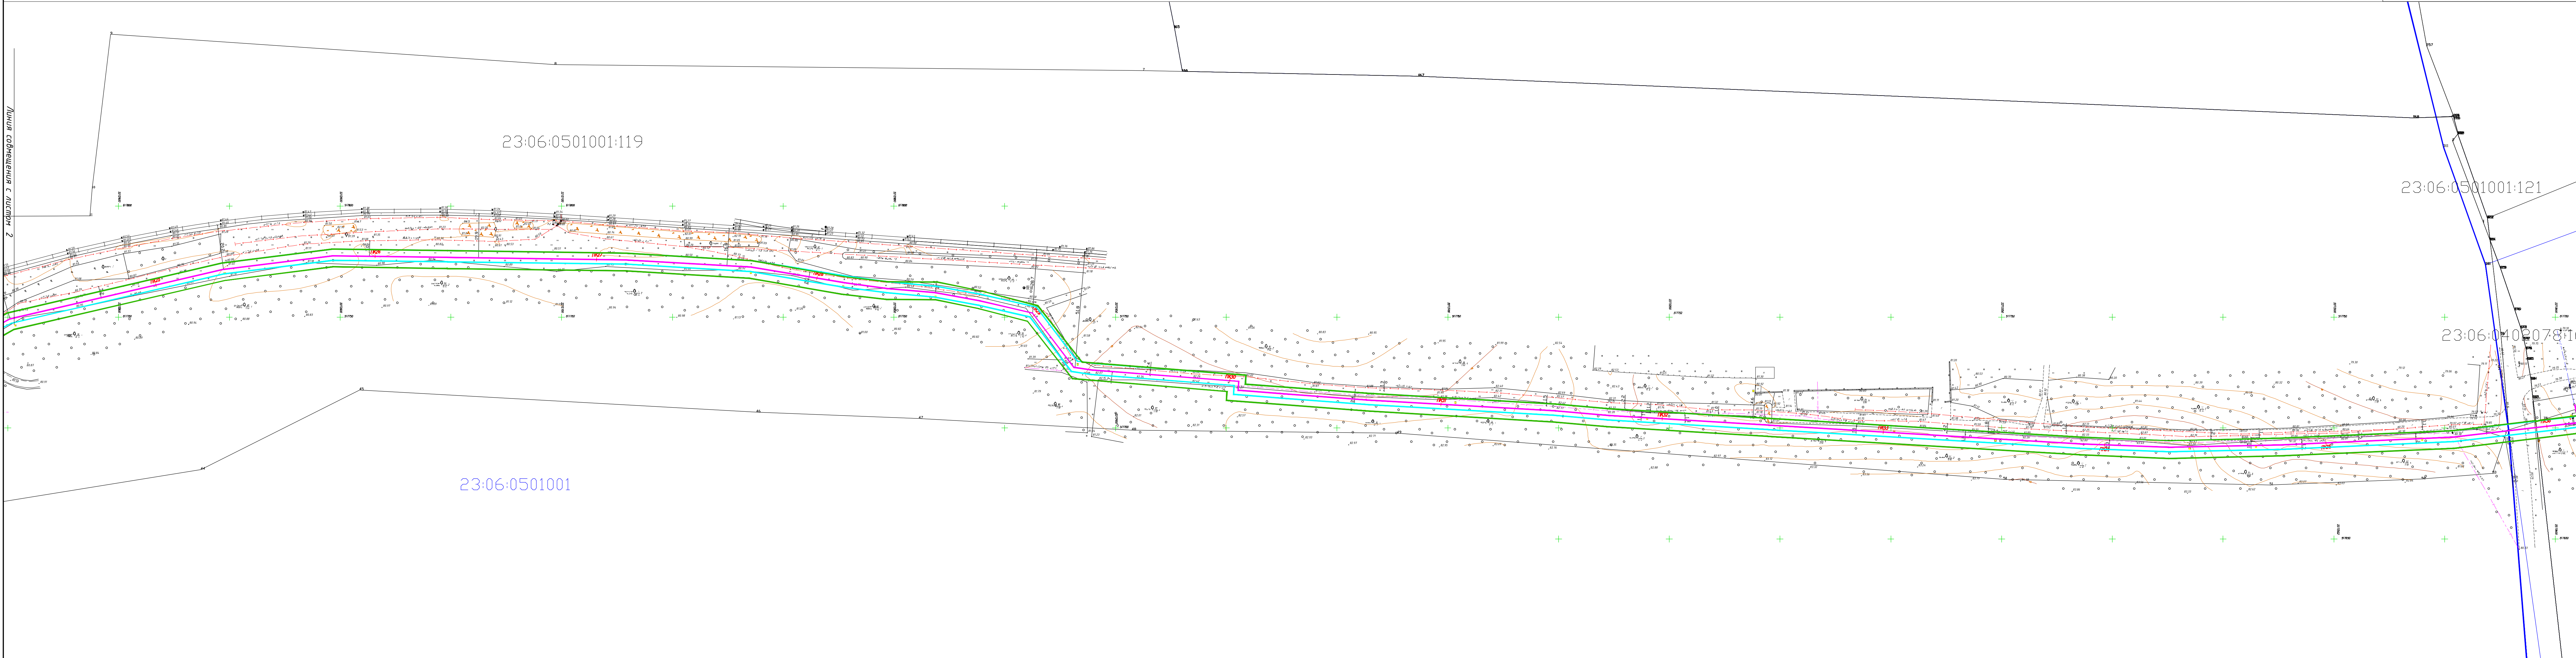


Схема расположения элемента планировочной структуры, разработана в составе документации по планировке территории для размещения объекта: «Распределительный газопровод высокого давления II категории от существующего наземного газопровода высокого давления по ул. Луговая (в районе ж.д. переезда в Султан Гирей) пос. Гирей до существующего наземного газопровода высокого давления по ул. Промышленная (в районе ООО "Крахма́льный завод Гу́лькевечский) пос. Красносельский, на основании постановления администрации муниципального образования Гулькевичский район от "21" августа 2015 № 896

Охранная зона газопровода установлена в соответствии с Постановлением Правительства РФ от 20 ноября 2000 г. № 878 "Об утверждении Правил охраны газораспределительных сетей"

Условные обозначения

	— Граница проектируемого земельного участка
	— Ось проектируемого газопровода
	— Граница земельных участков стоящих на государственном кадастровом учете
	— Охранная зона проектируемого газопровода
	— Красные линии

						Краснодарский край, пос. Гирей на территории администрации муниципального образования Гулькевичский район			
						Документация по планировке территории для размещения объекта «Распределительный газопровод высокого давления II категории от существующего наземного газопровода высокого давления по ул. Луговая (в районе ж.д. переезда в Султан Гирей) пос. Гирей до существующего наземного газопровода высокого давления по ул. Промышленная (в районе ООО "Крахма́льный завод Гу́лькевечский) пос. Красносельский»			
Изм.	Кол.уч.	Лист	№ док.	Поряд.	Дата	Заказчик	Стадия	Лист	Листов
Разработал	Паномаренко					АО "Газпром газораспределение Краснодар"	П	3	3
Т.Контроль	Мозилевец					Чертеж планирования территории			
						М 1:1000			
						000 КО "МегаГолос", с/директорство 1370 от 26.11.2015 г. в Краснодар, ул. Советская			