



# Схема расположения проектируемой территории в системе планировочной организации территории Гирейского городского поселения

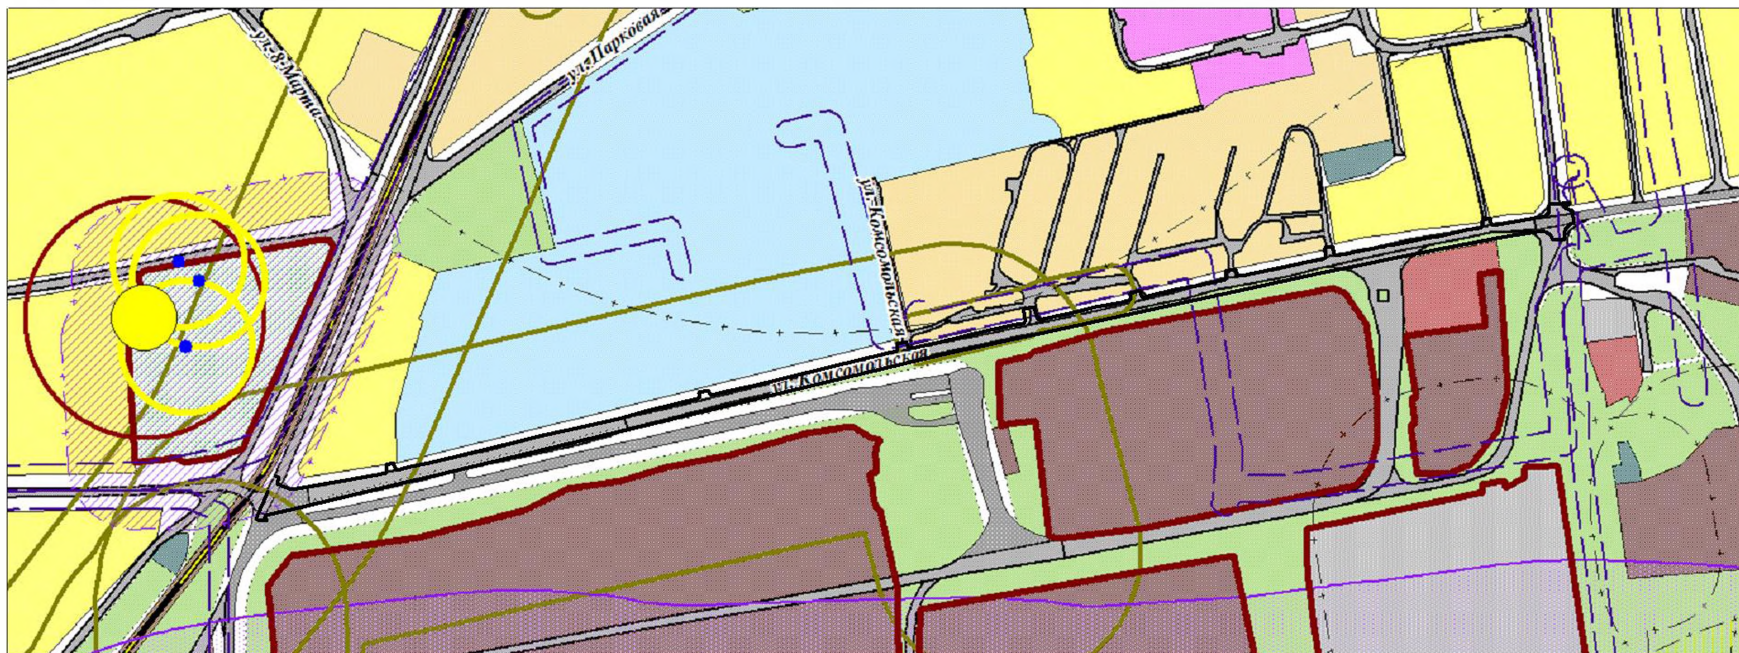

## ЗОНЫ

## УСЛОВНЫЕ ОБОЗНАЧЕНИЯ

### ФУНКЦИОНАЛЬНЫЕ ЗОНЫ

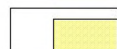-  Малоэтажной жилой застройки
-  Индивидуальной жилой застройки
-  Административно-делового назначения
-  Учебно-образовательного назначения
-  Коммунально-складская
-  Природного ландшафта
-  Ритуального назначения
-  Улично-дорожной сети

-  Граница формируемого земельного участка для строительства автомобильной дороги с тротуаром
-  Место допустимого размещения объекта.

Согласовано

Изм. № подл. Подп. и дата Взам. инв. №

|         |        |            |      |       |      |   |                                                |      |        |
|---------|--------|------------|------|-------|------|---|------------------------------------------------|------|--------|
|         |        |            |      |       |      | Шпфр 19-04-135-ю   |                                                |      |        |
|         |        |            |      |       |      | Документация по планировке территории, проект планировки территории и проект межевания территории по объекту "Автомобильная дорога с тротуаром по ул. Комсомольская" по с. Гирей Гулькевичский район Краснодарский край |                                                |      |        |
| Изм.    | Кол-во | Лист       | №док | Подп. | Дата | заказчик: Администрация Гирейского городского поселения   |                                                |      |        |
|         |        |            |      |       |      |   | Стадия                                         | Лист | Листов |
|         |        |            |      |       |      |   | ПП                                             | 1    | 7      |
| ГПП     |        | Агпбайлова |      | 2019  |      | Схема расположения проектируемой территории в системе планировочной организации территории Гирейского городского поселения                                                                                              | МКУ "УКС"                                      |      |        |
| Инженер |        | Кальницкая |      | 2019  |      |   | муниципального образования Гулькевичский район |      |        |